


# 五台山风景名胜区东门游客中心及换乘中心建设项目选址研究报告

—— 项目选址坐标定位图

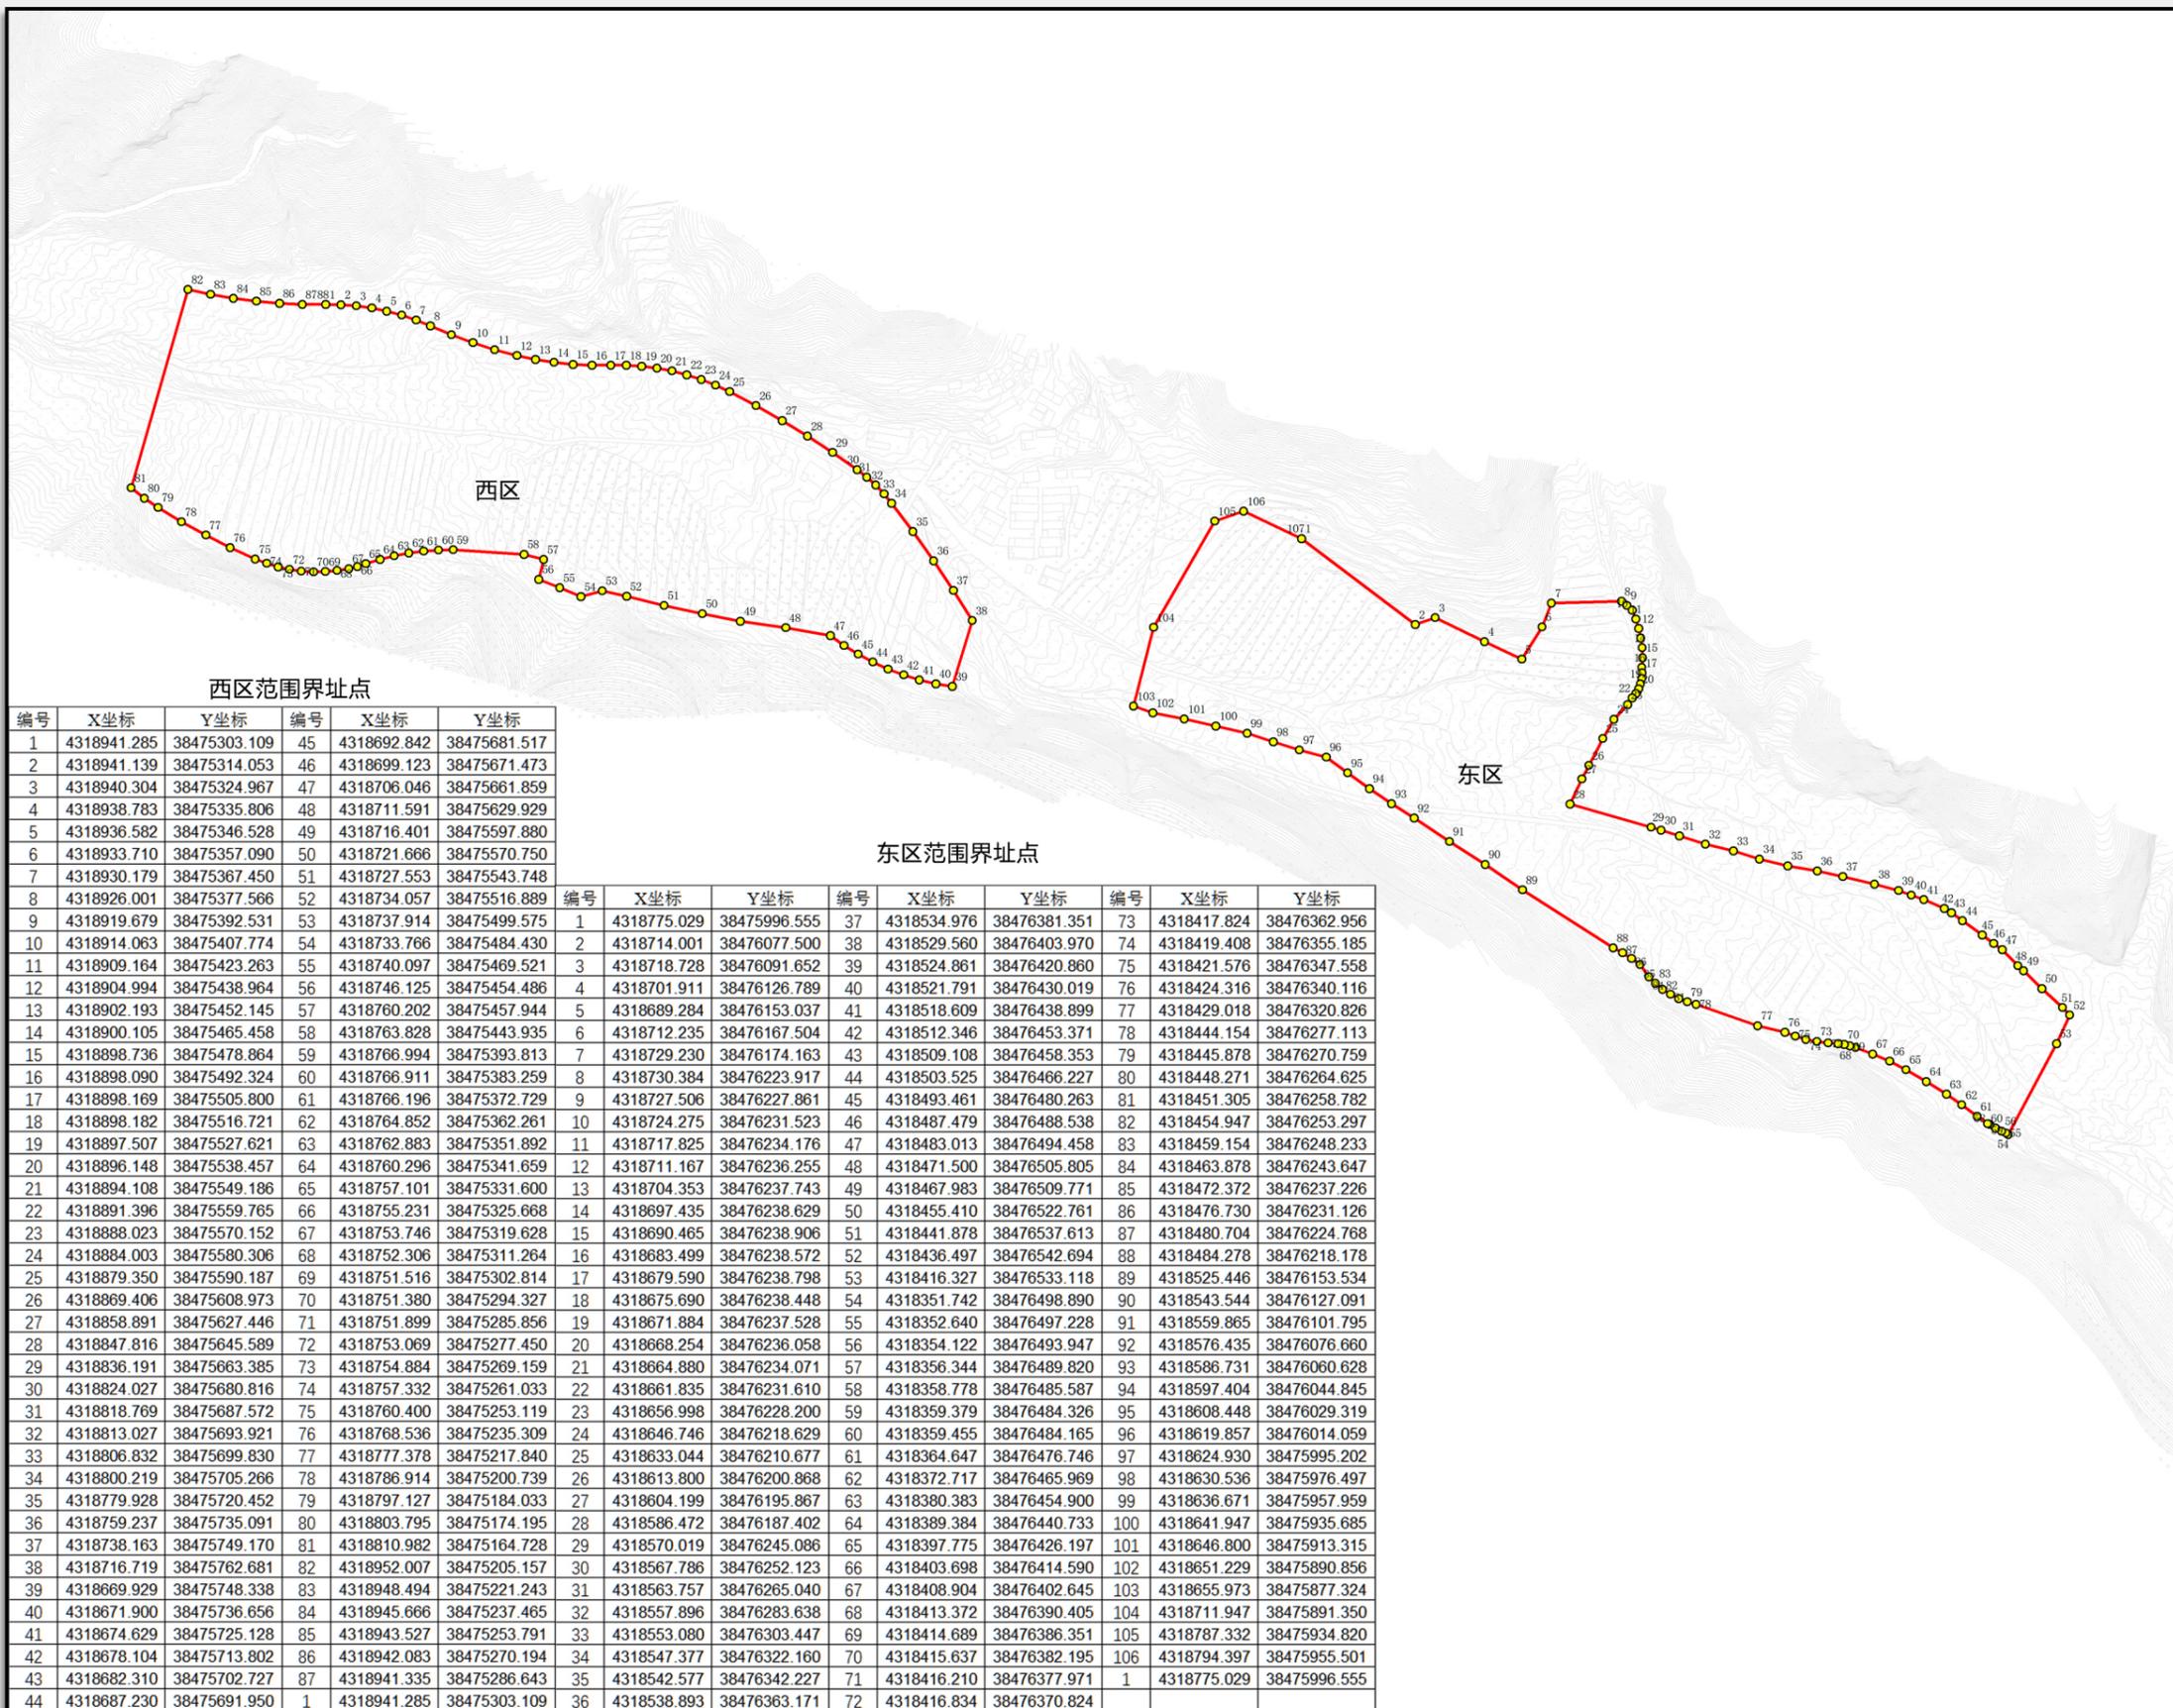

## 图 例

项目拟选址范围

项目拟选址位置

五台县      五台山

### 图号 NO. 06

## 2024.01